


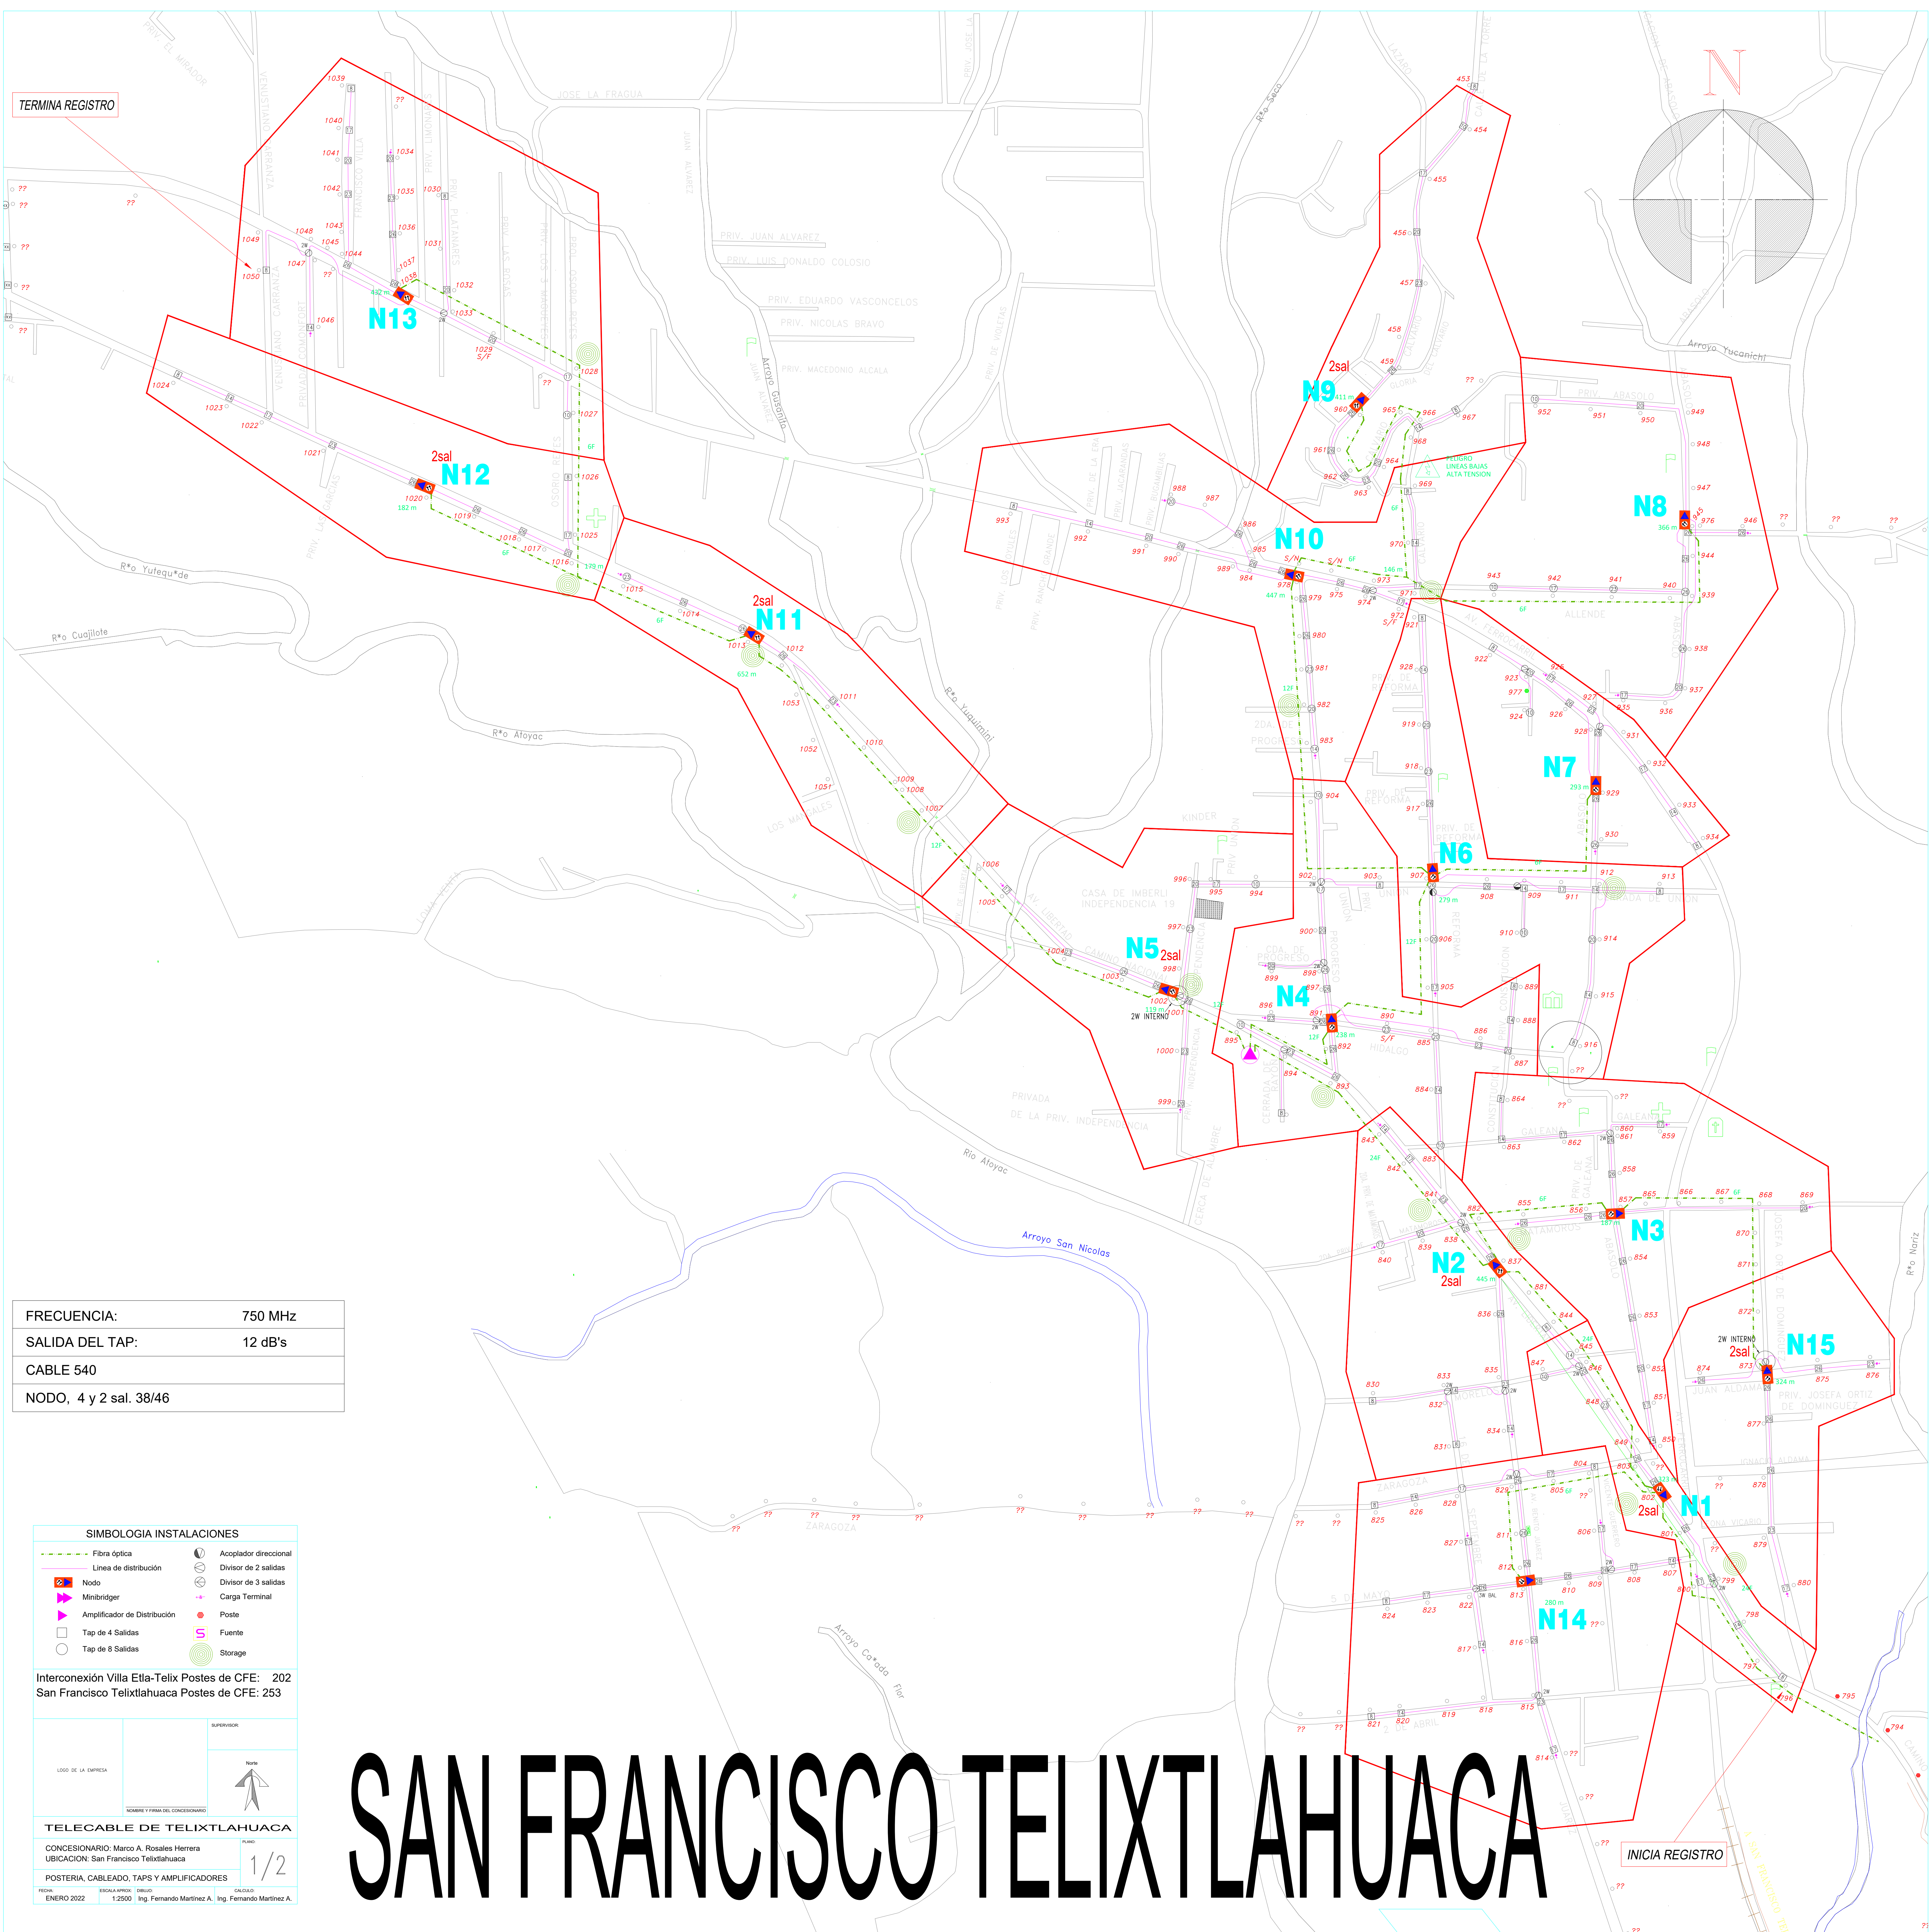

FRECUENCIA:	750 MHz
SALIDA DEL TAP:	12 dB's
CABLE 540	
NODO, 4 y 2 sal. 38/46	

SIMBOLOGIA INSTALACIONES	
	Fibra optica
	Linea de distribucion
	Nodo
	Minibrider
	Amplificador de Distribucion
	Tap de 4 Salidas
	Tap de 8 Salidas
	Acoplador direccional
	Divisor de 2 salidas
	Divisor de 3 salidas
	Carga Terminal
	Poste
	Fuente
	Storage

Interconexión Villa Etla-Telix Postes de CFE: 202
San Francisco Telixtlahuaca Postes de CFE: 253

LOCAL DE LA OBRERA	SUPERVISOR
Nombre y Firma del Concesionario	Nota
TELECABLE DE TELIXTLAHUACA	
CONCESIONARIO: Marco A. Rosales Herrera	
UBICACION: San Francisco Telixtlahuaca	
POSTERIA, CABLEADO, TAPS Y AMPLIFICADORES	
FECHA: ENERO 2022	ELABORADO: TUBO: 1/2000
Ing. Fernando Martinez A. Ing. Fernando Martinez A.	